

ERDHALLE

Treppe zur Empore


Empore 35.18qm

Zur Feuerhalle


Tor

1.45

Veybach Liegenschaften GmbH		Plantitel	Grundriss
Josef-Ruhr-Straße 30		Gebäude/Einheit	Erdhalle
53879 Euskirchen		Gezeichnet	fb
Telefon: 02251.779775		Datum	Februar 2007
www.veybach.com		Maßstab	1:100
Telefax: 02251.779776			
info@veybach.com			
VORABZUG			

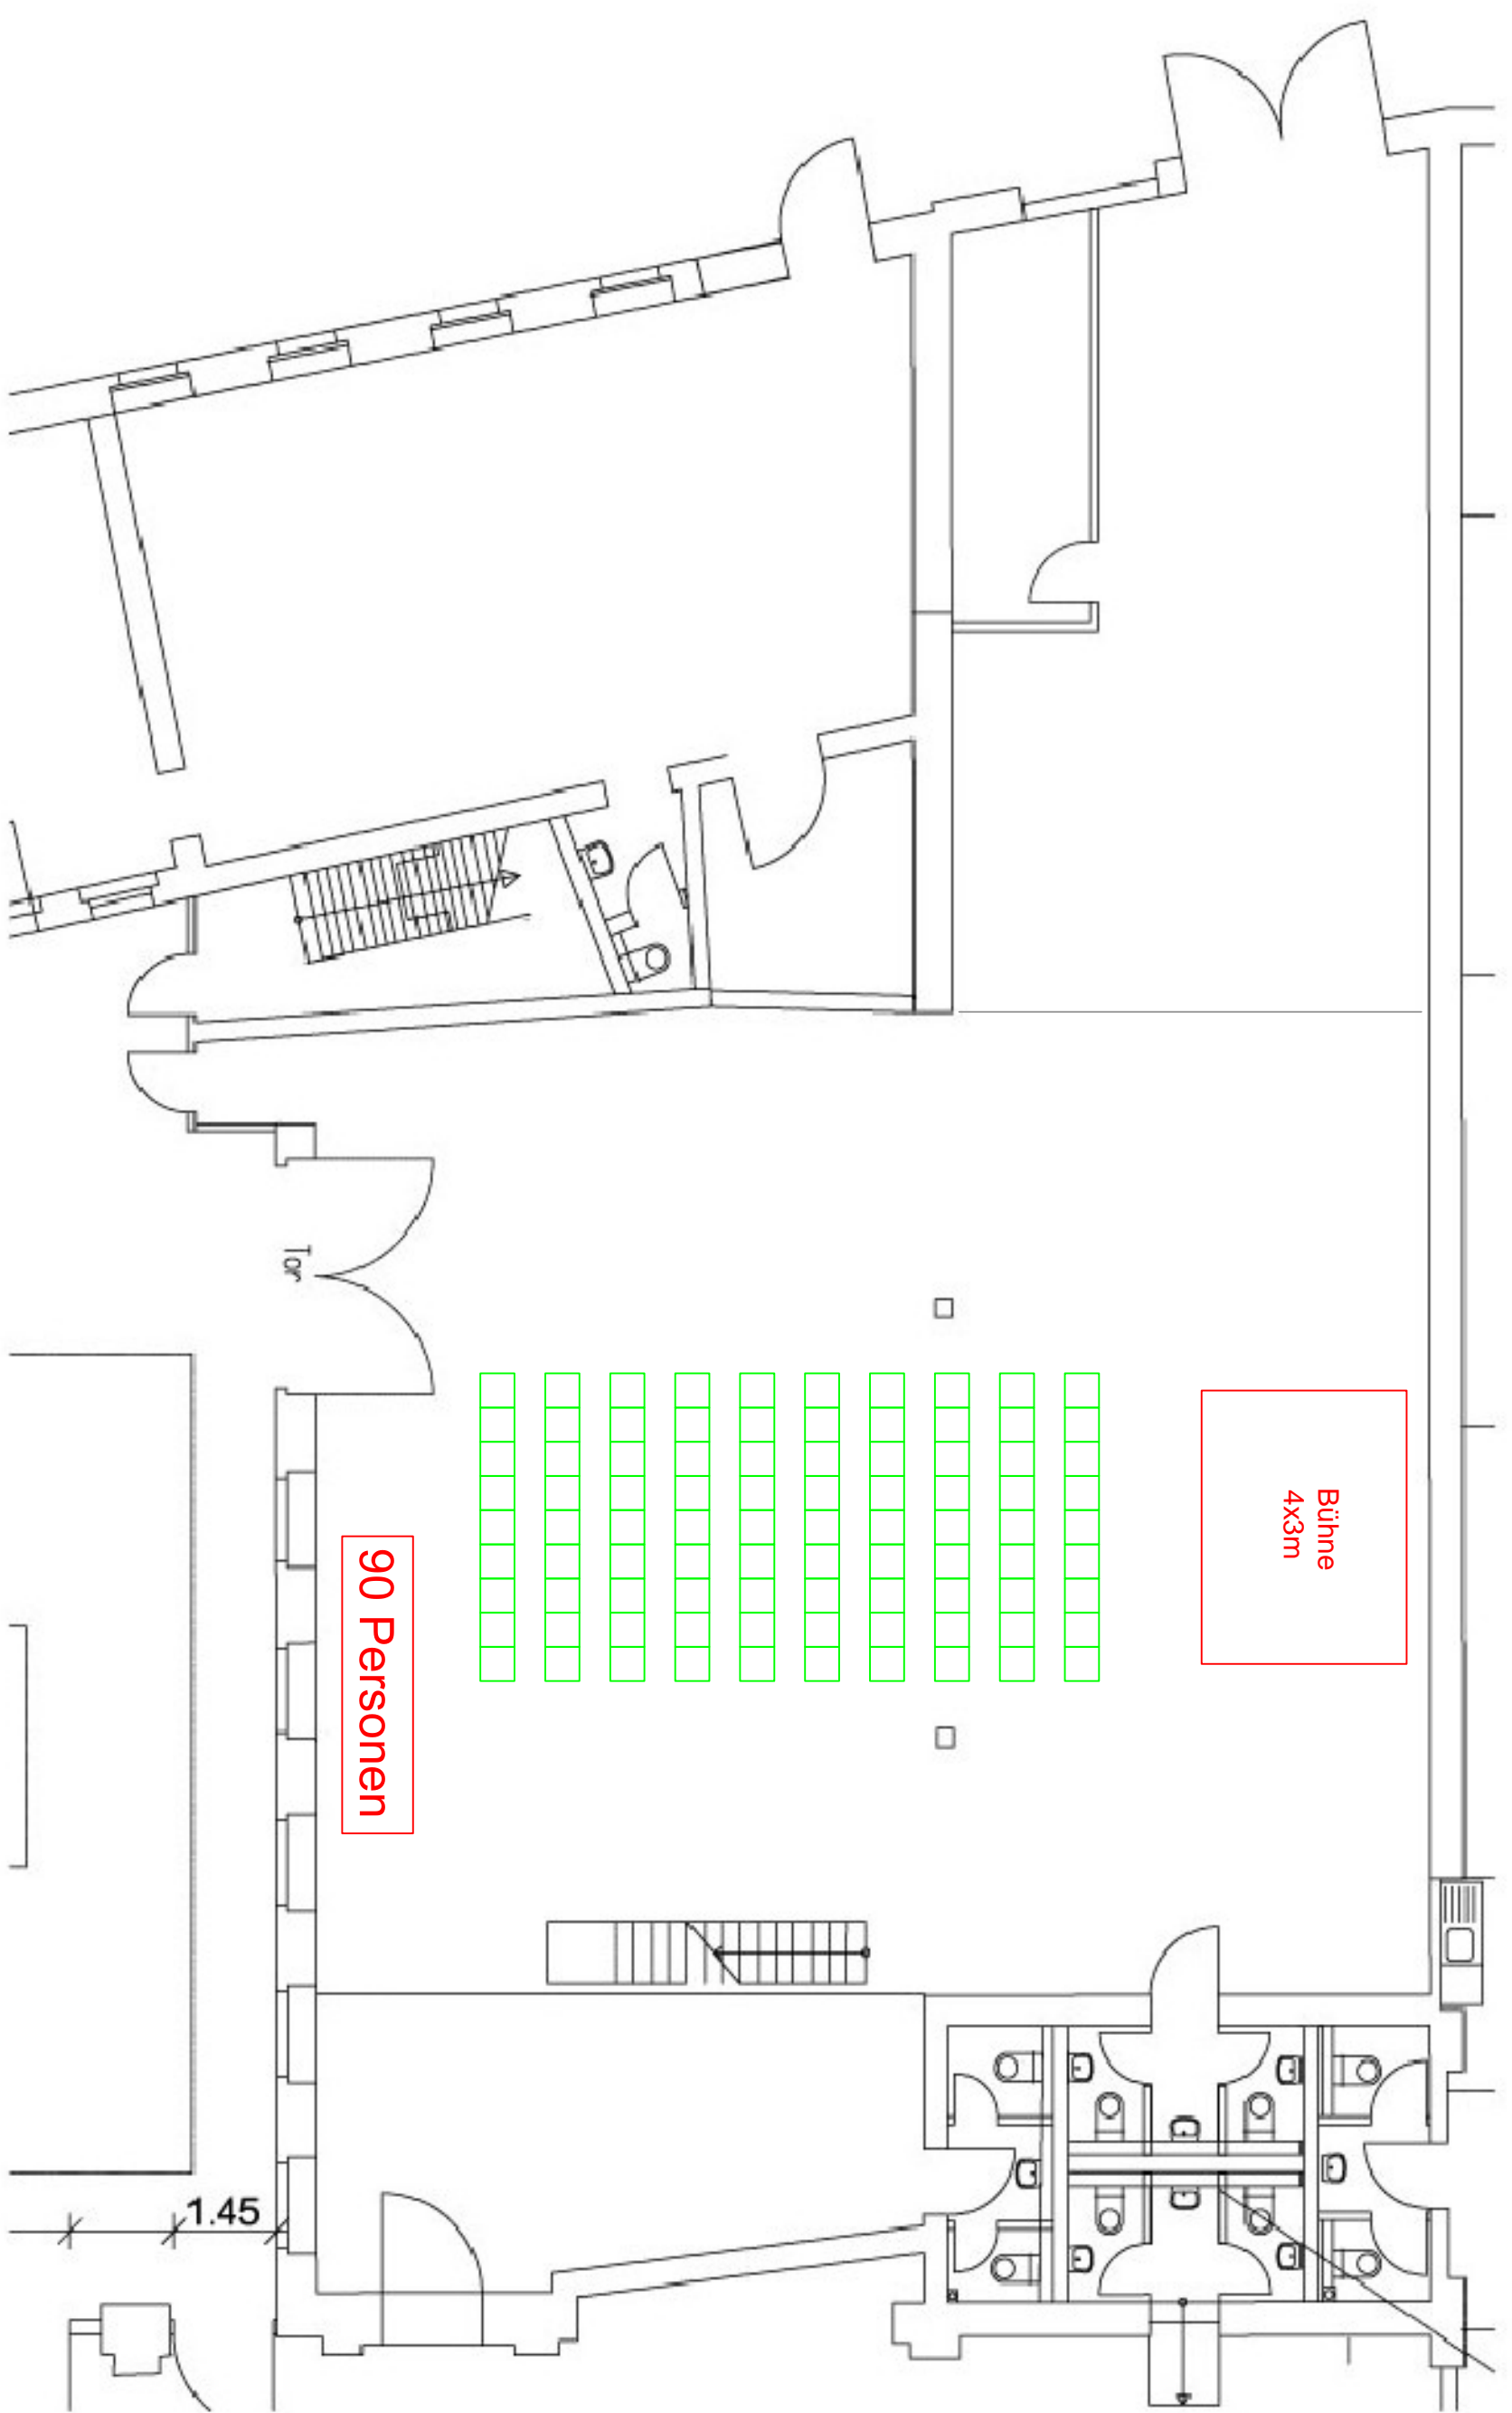

Veybach Liegenschaften GmbH		Plantitel	Grundriss
Josef-Ruhr-Strasse 30		Gebäude/Einheit	Erdfhalle
53879 Euskirchen		Gezeichnet	fb
Telefon: 02251.779775		Datum	Februar 2007
Telefax: 02251.779776		Maßstab	1:100
www.veybach.com		VORABZUG	
info@veybach.com			

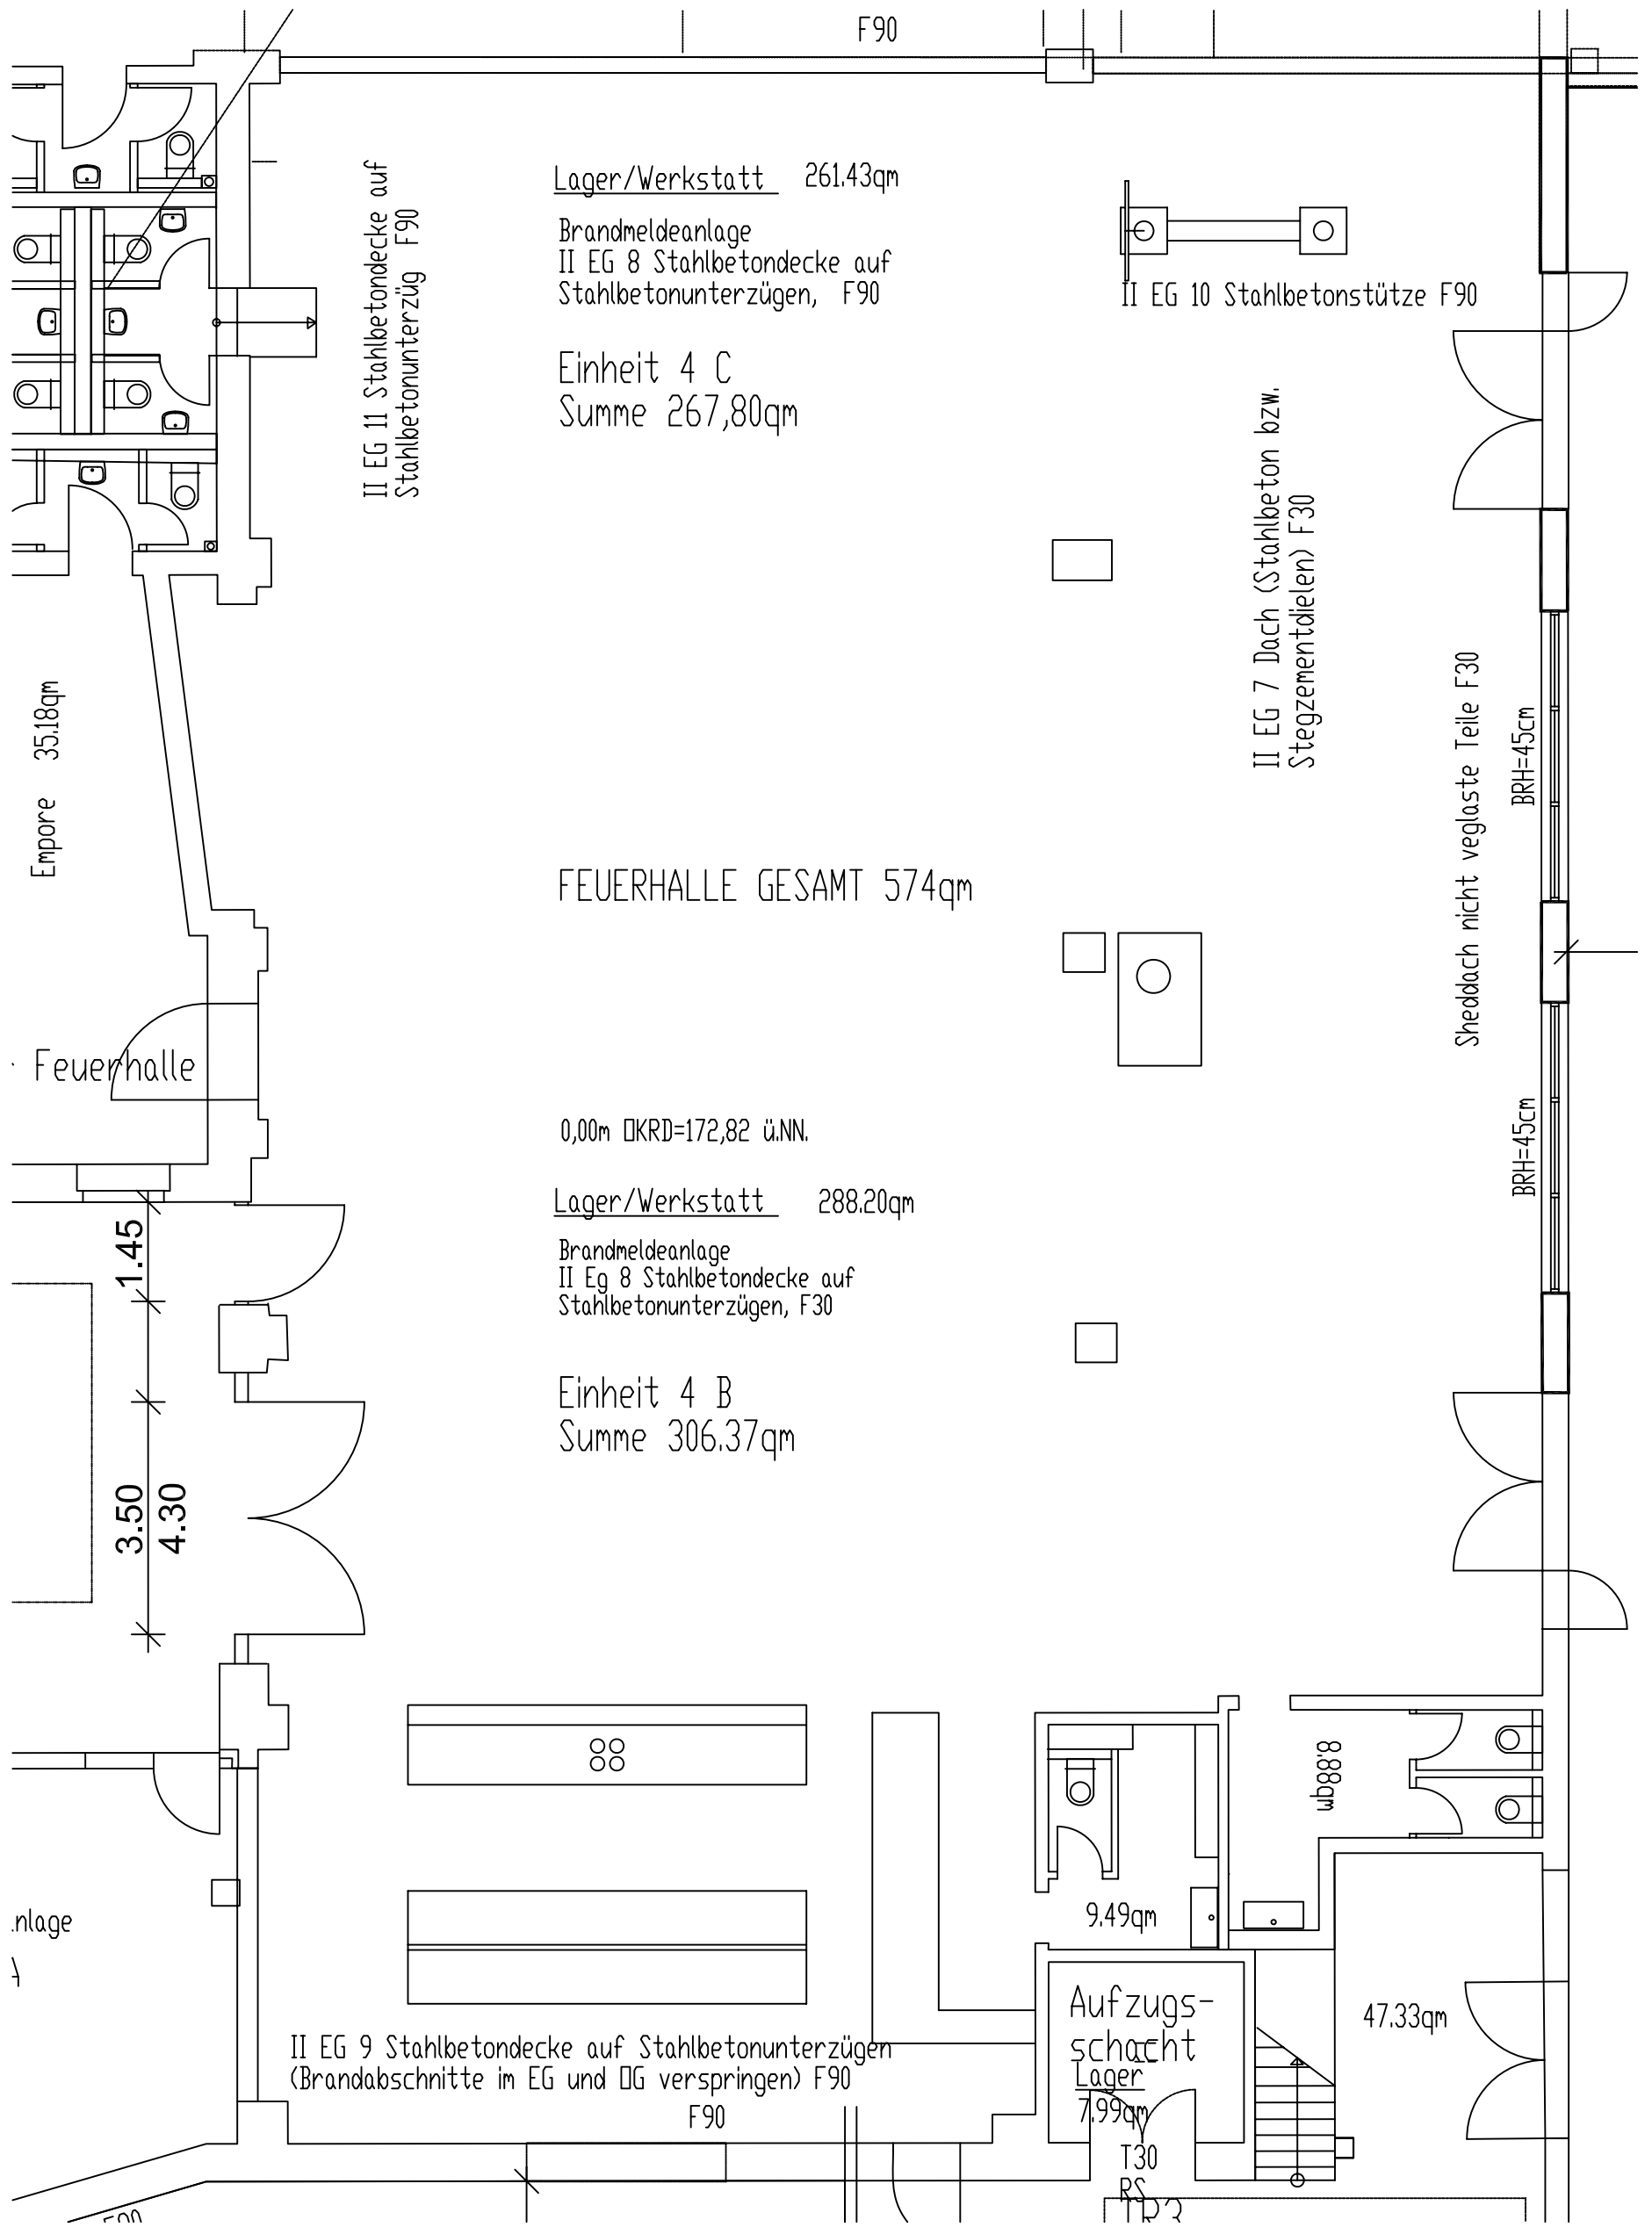

Lager/Werkstatt 261.43qm

Brandmeldeanlage
II EG 8 Stahlbetondecke auf
Stahlbetonunterzügen, F90

Einheit 4 C
Summe 267,80qm

II EG 11 Stahlbetondecke auf
Stahlbetonunterzug F90

II EG 10 Stahlbetonstütze F90

II EG 7 Dach (Stahlbeton bzw.
Stegzementdielen) F30

FEUERHALLE GESAMT 574qm

0,00m DKRD=172,82 ü.NN.

Lager/Werkstatt 288.20qm

Brandmeldeanlage
II EG 8 Stahlbetondecke auf
Stahlbetonunterzügen, F30

Einheit 4 B
Summe 306.37qm

Sheddach nicht veglaste Teile F30
BRH=45cm

BRH=45cm

Empore 35.18qm

Feuerhalle

1.45
3.50
4.30

nlage

II EG 9 Stahlbetondecke auf Stahlbetonunterzügen
(Brandabschnitte im EG und DG verspringen) F90

F90

Aufzugs-
schacht
Lager

7.99qm

T30
RS


DKRD

9.49qm


wb88'8

47.33qm

Veybach Liegenschaften GmbH Josef-Ruhr-Straße 30 53879 Euskirchen Telefon: 02251.779775 Telefax: 02251.779776 www.veybach.com info@veybach.com	Plantitel	Grundriss
	Gebäude/Einheit	Feuerhalle
	Gezeichnet	fb
	Datum	Februar 2007
	Maßstab	1:100
VORABZUG		

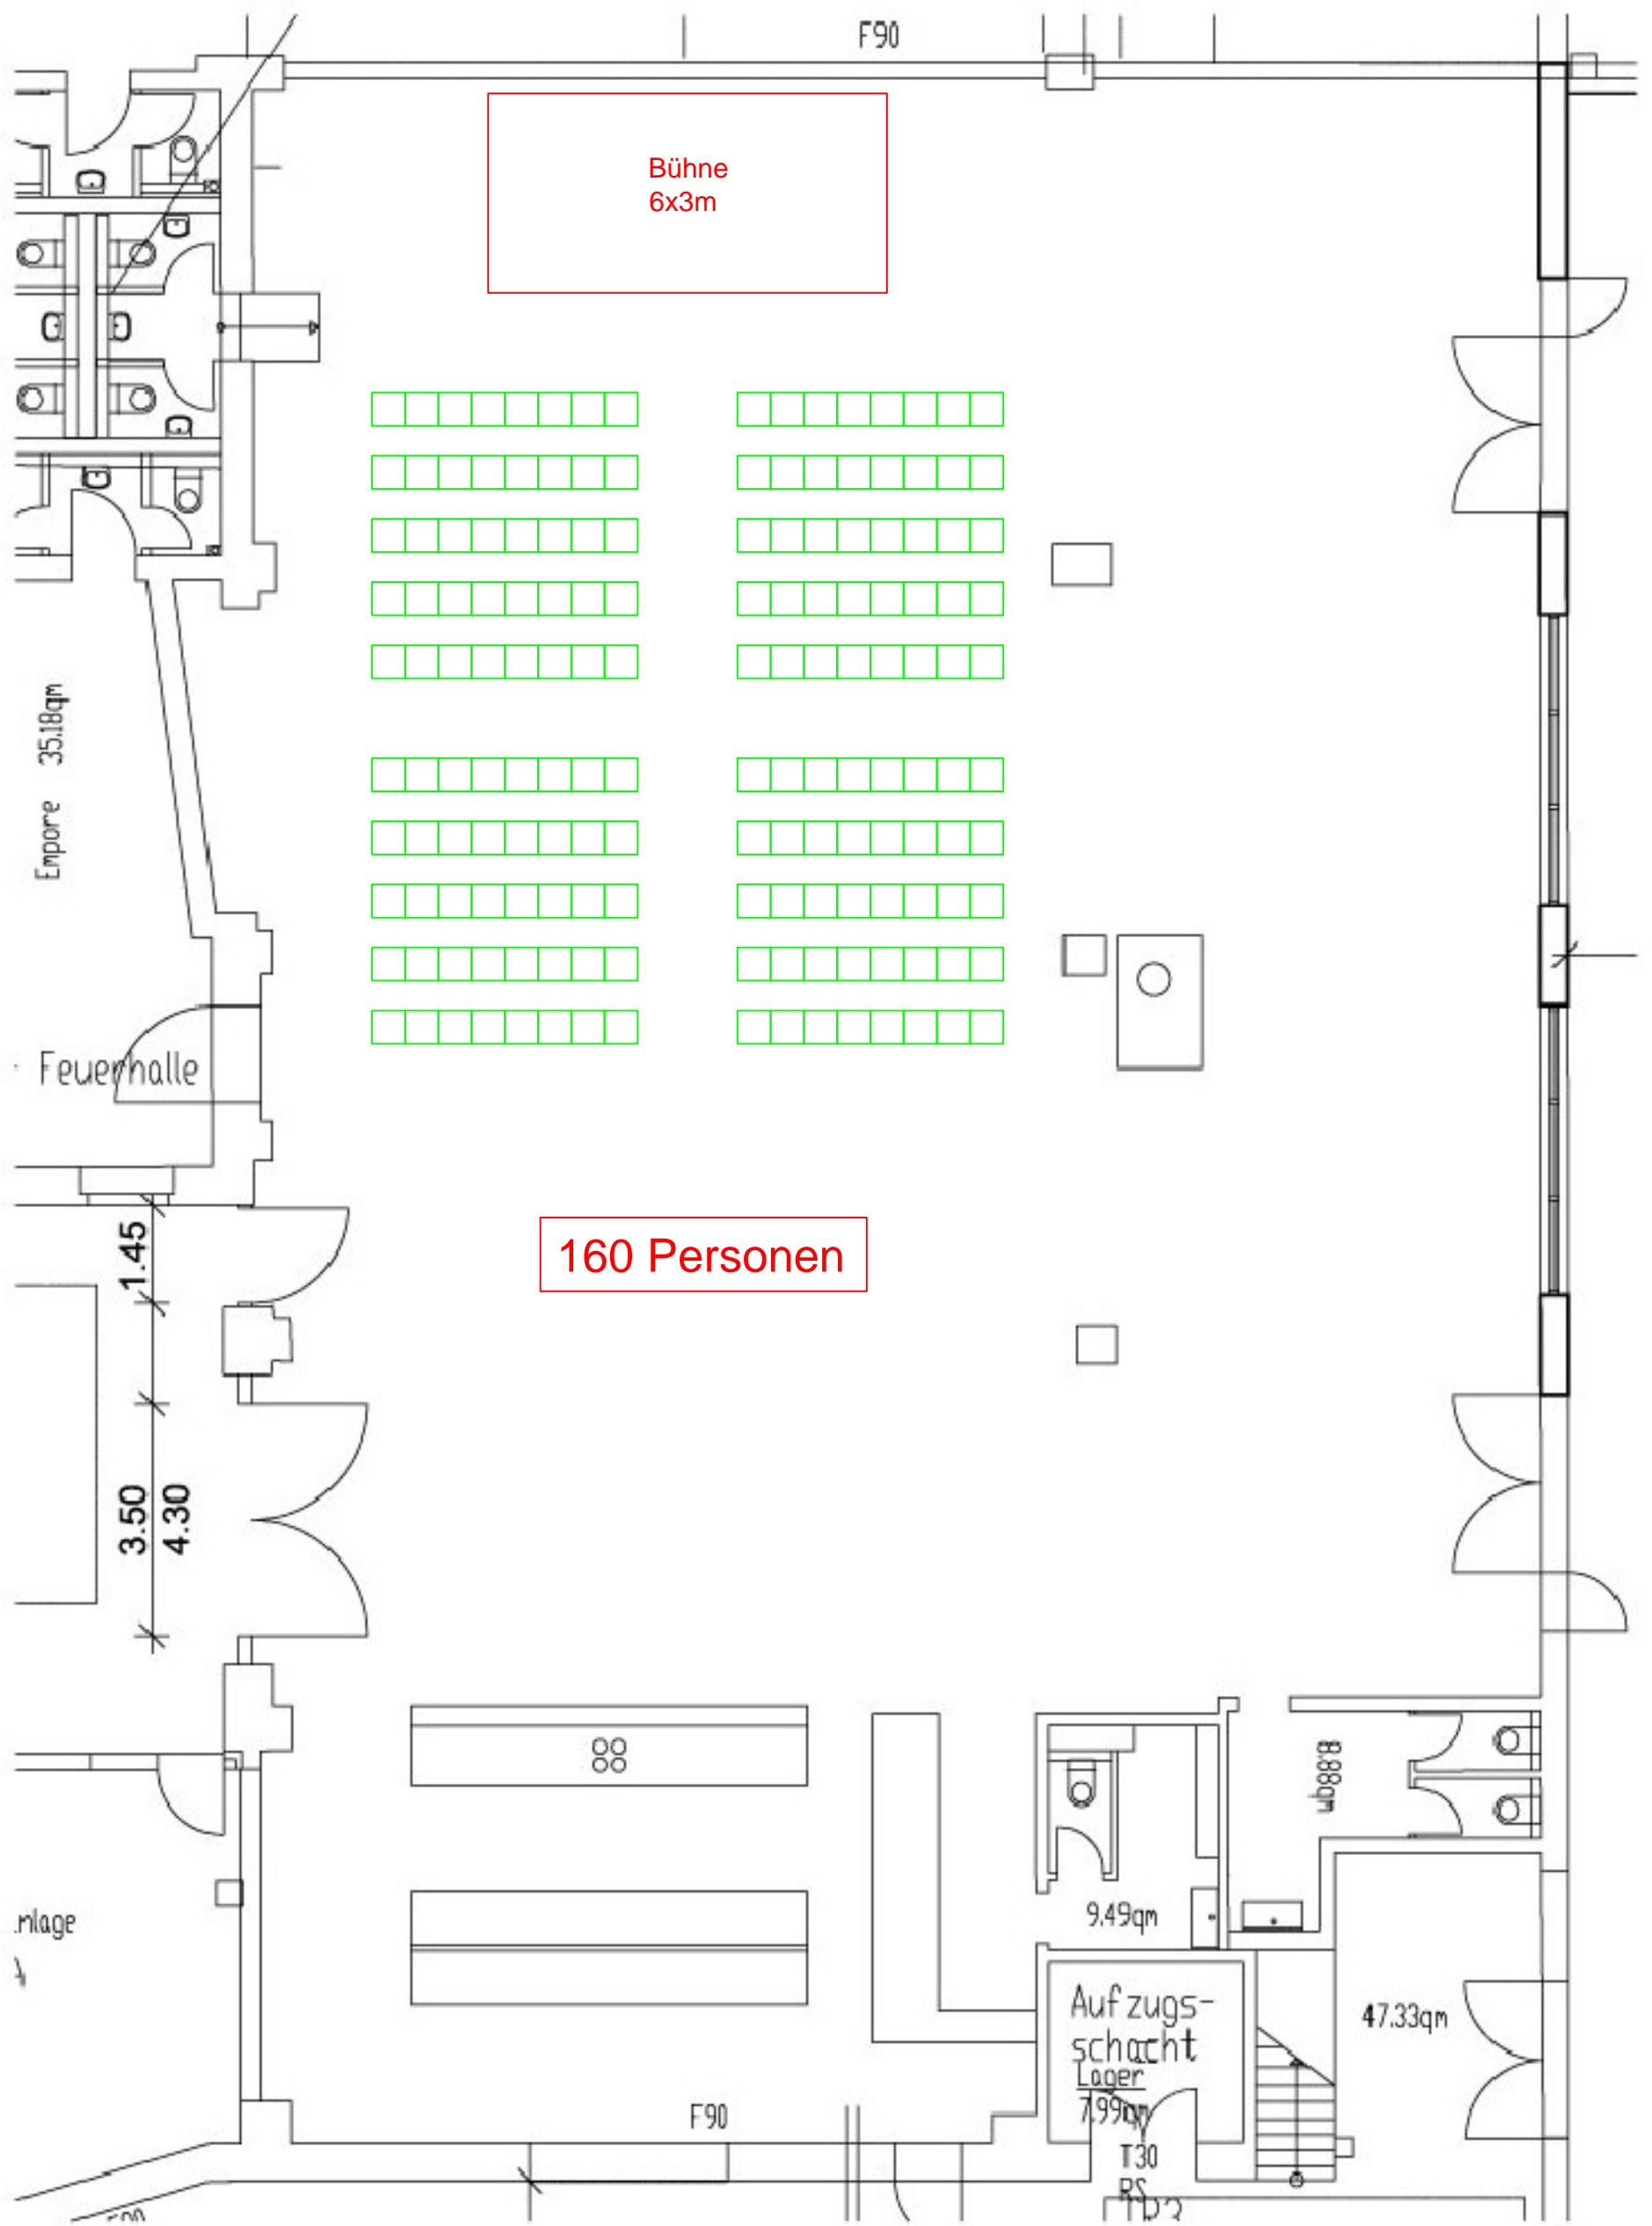

Veybach Liegenschaften GmbH Josef-Ruhr-Straße 30 53879 Euskirchen Telefon: 02251.779775 Telefax: 02251.779776 www.veybach.com info@veybach.com	Plantitel	Grundriss
	Gebäude/Einheit	Feuerhalle
	Gezeichnet	fb
	Datum	Februar 2007
	Maßstab	1:100
VORABZUG		

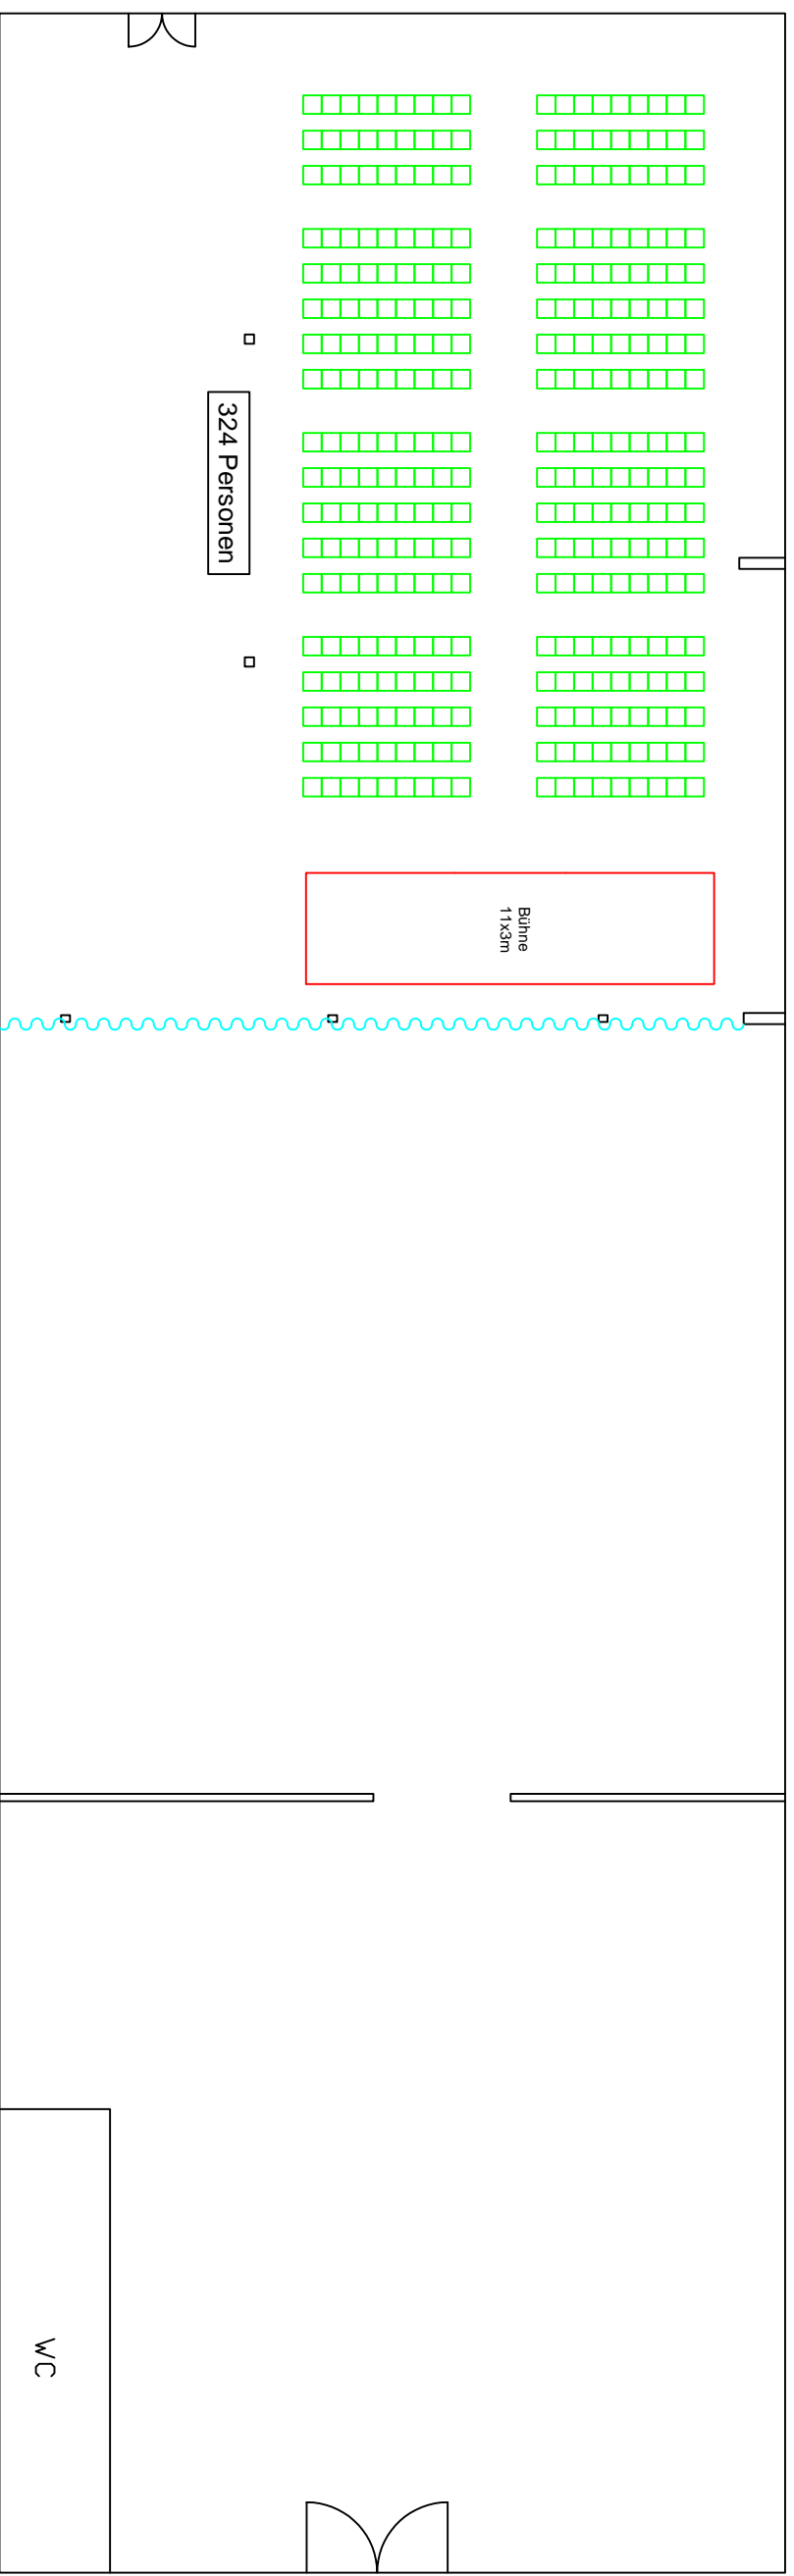

Halle Euskirchen
M 1:200

