



ERDHALLE

Veybach Liegenschaften GmbH		Plantitel	Grundriss
Josef-Ruhr-Straße 30		Gebäude/Einheit	Erdhalle
53879 Euskirchen		Gezeichnet	fb
Telefon: 02251.779775		Datum	Februar 2007
www.veybach.com		Maßstab	1:100
Telefax: 02251.779776			
info@veybach.com			
VORABZUG			

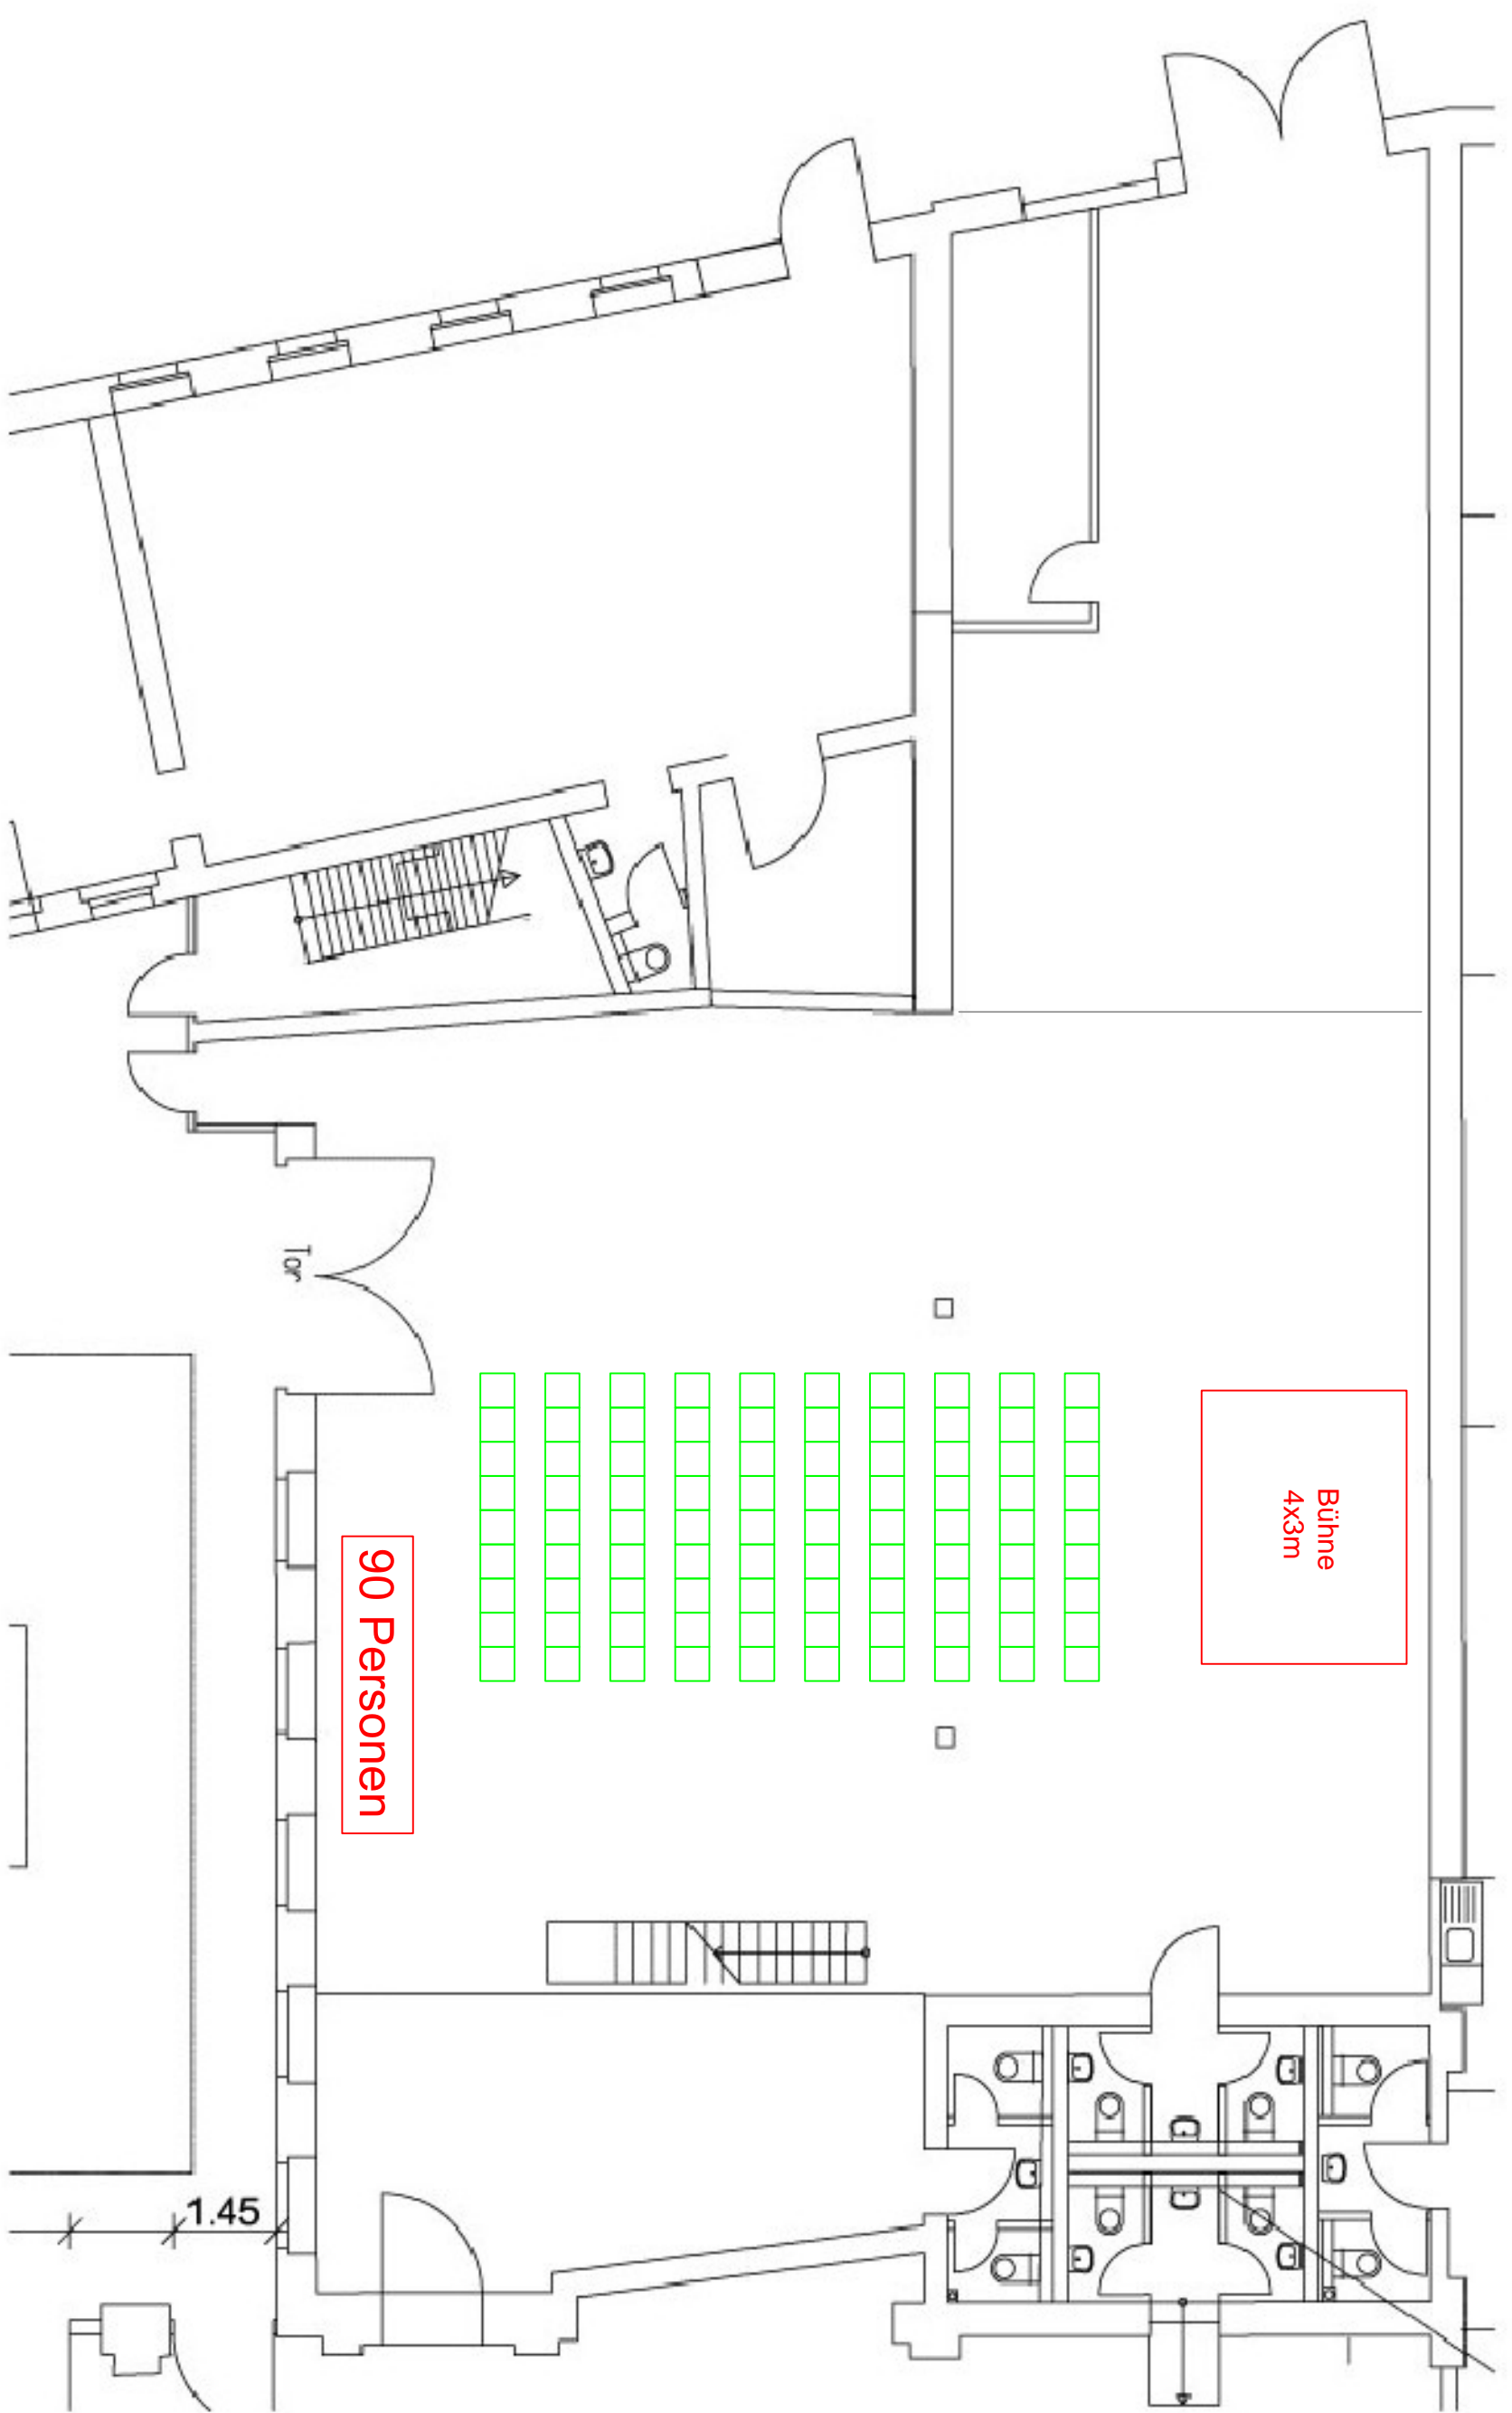

Veybach Liegenschaften GmbH		Plantitel	Grundriss
Josef-Ruhr-Strasse 30		Gebäude/Einheit	Erdfhalle
53879 Euskirchen		Gezeichnet	fb
Telefon: 02251.779775		Datum	Februar 2007
Telefax: 02251.779776		Maßstab	1:100
www.veybach.com		VORABZUG	
info@veybach.com			

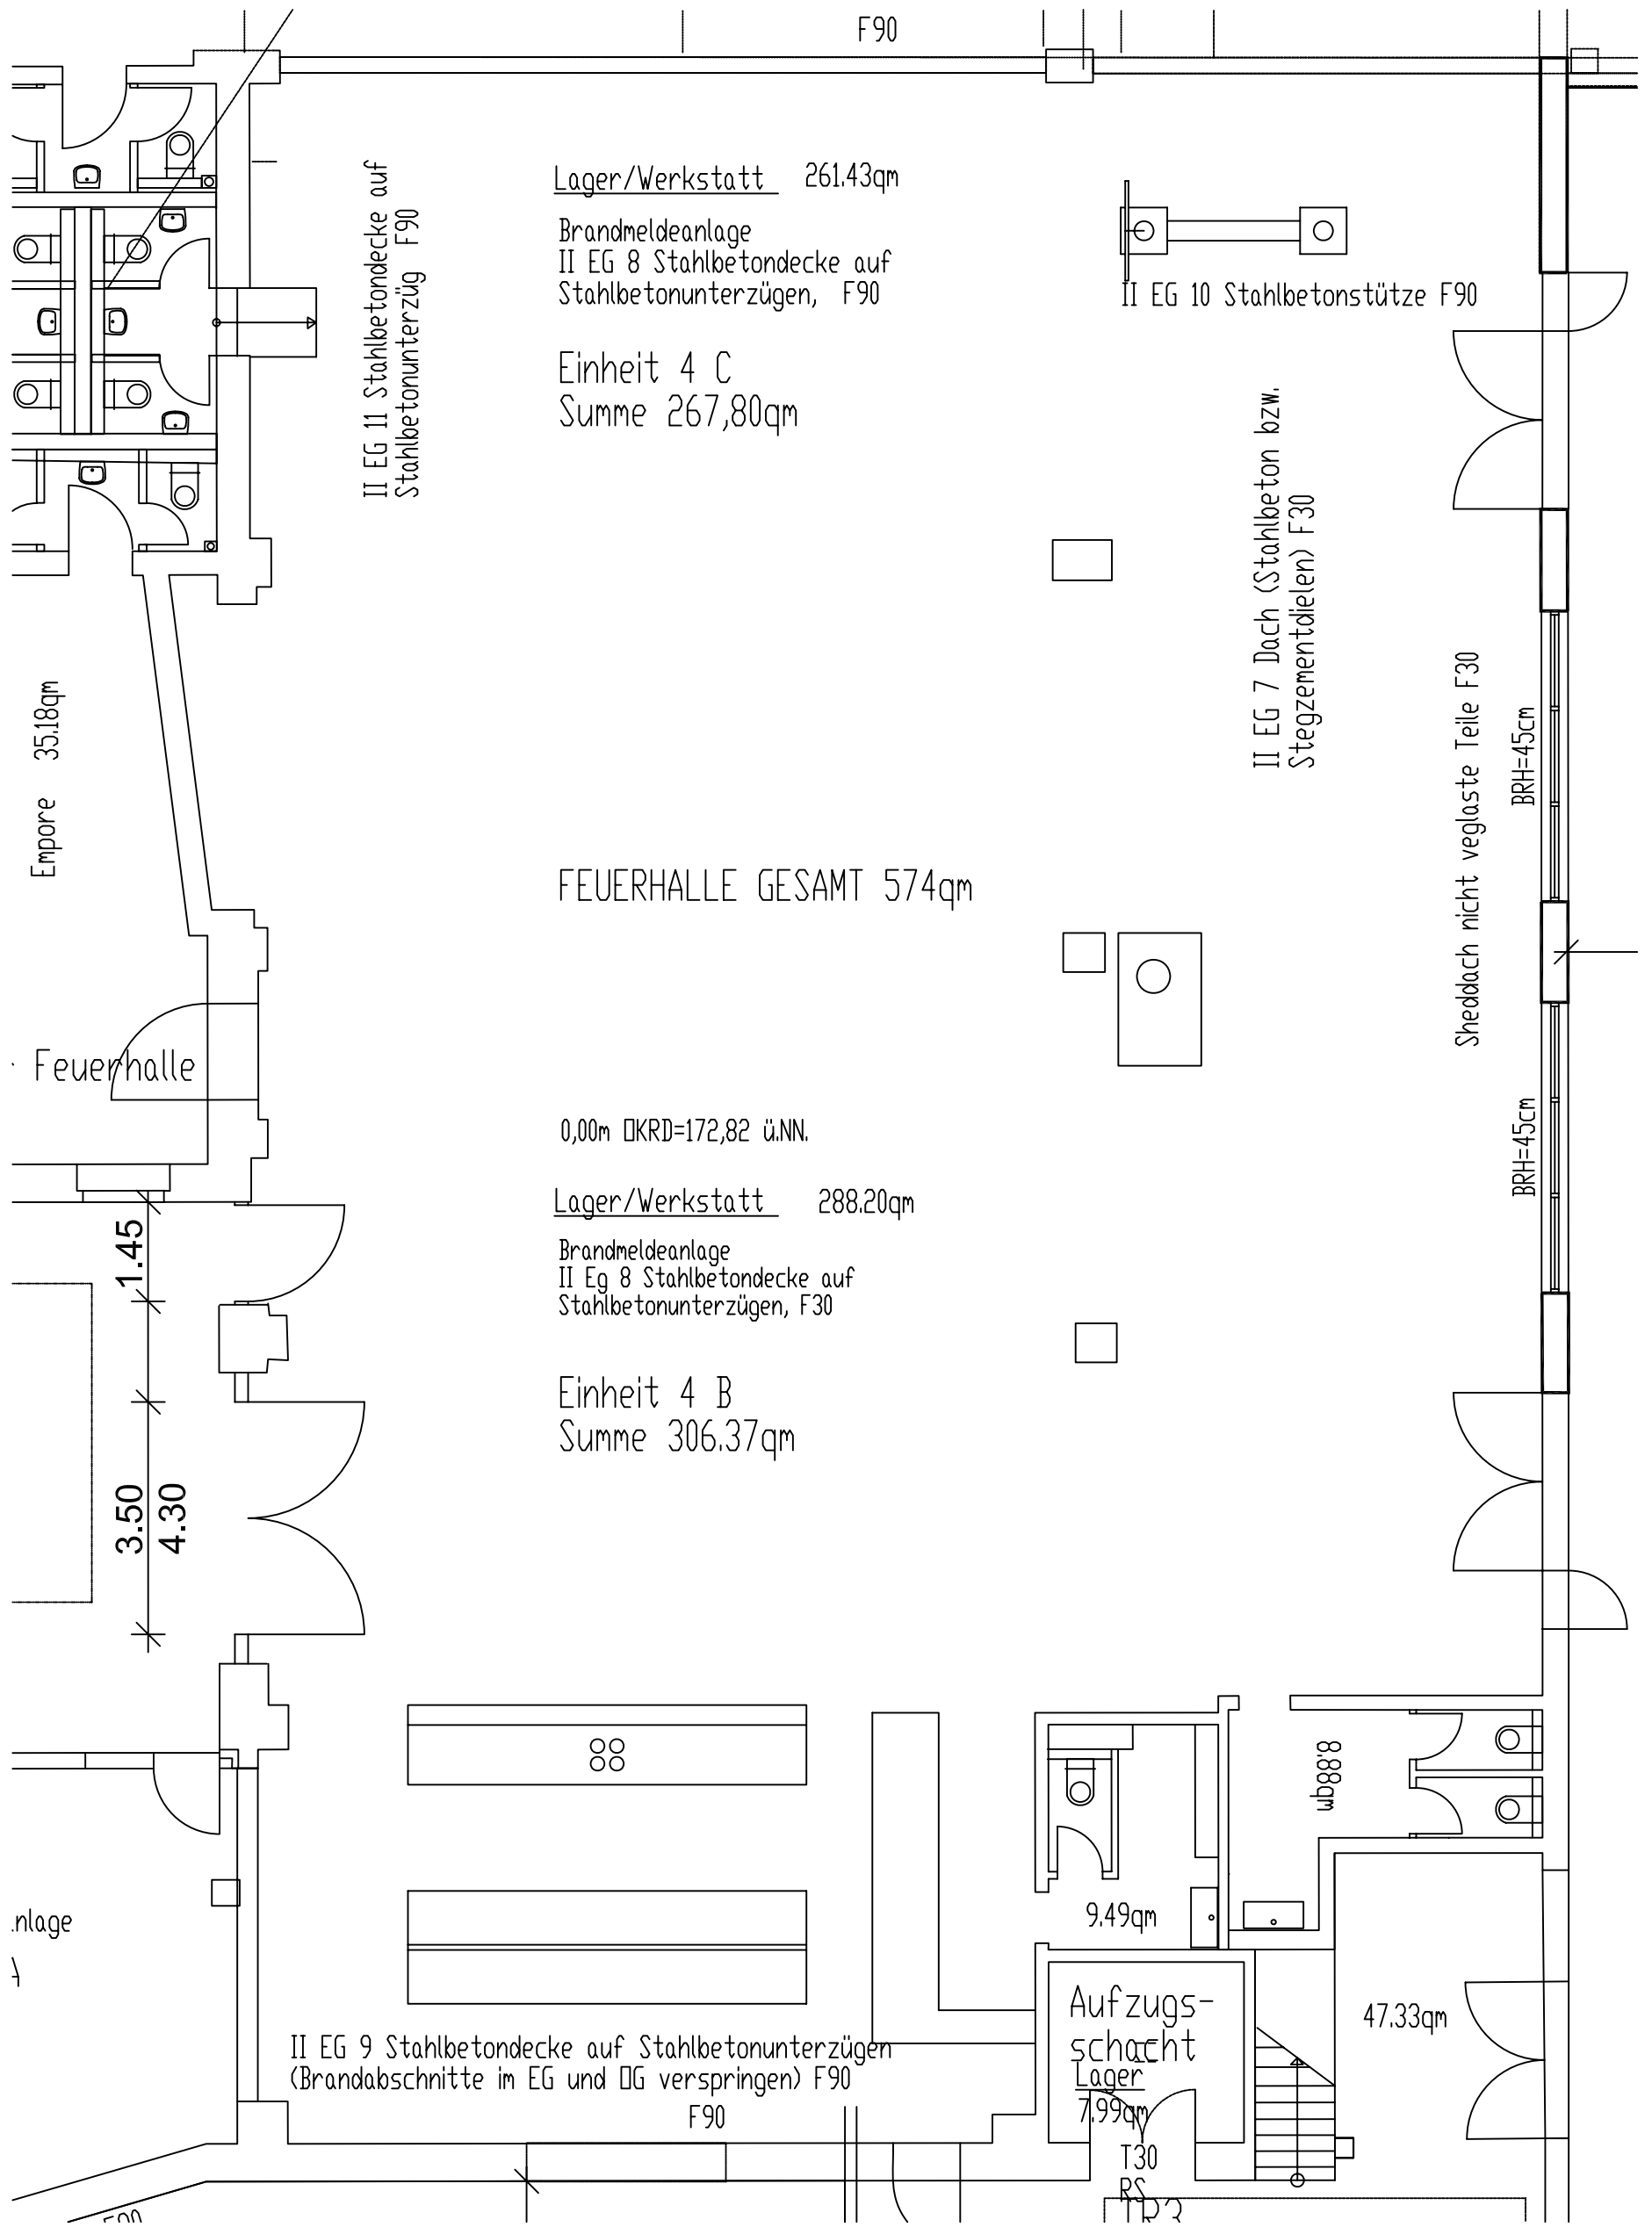

Lager/Werkstatt 261.43qm

Brandmeldeanlage
II EG 8 Stahlbetondecke auf
Stahlbetonunterzügen, F90

Einheit 4 C
Summe 267,80qm

II EG 11 Stahlbetondecke auf
Stahlbetonunterzug F90

II EG 10 Stahlbetonstütze F90

II EG 7 Dach (Stahlbeton bzw.
Stegzementdielen) F30

FEUERHALLE GESAMT 574qm

0,00m DKRD=172,82 ü.NN.

Lager/Werkstatt 288.20qm

Brandmeldeanlage
II EG 8 Stahlbetondecke auf
Stahlbetonunterzügen, F30

Einheit 4 B
Summe 306.37qm

Sheddach nicht verglaste Teile F30
BRH=45cm

BRH=45cm

Empore 35.18qm

Feuerhalle

1.45

3.50

4.30

nlage

II EG 9 Stahlbetondecke auf Stahlbetonunterzügen
(Brandabschnitte im EG und DG verspringen) F90

F90

Aufzugs-
schacht
Lager

7.99qm

T30

RS


DKRD

9.49qm


wb88'8

47.33qm


Veybach Liegenschaften GmbH Josef-Ruhr-Straße 30 53879 Euskirchen Telefon: 02251.779775 Telefax: 02251.779776 www.veybach.com info@veybach.com	Plantitel	Grundriss
	Gebäude/Einheit	Feuerhalle
	Gezeichnet	fb
	Datum	Februar 2007
	Maßstab	1:100
VORABZUG		

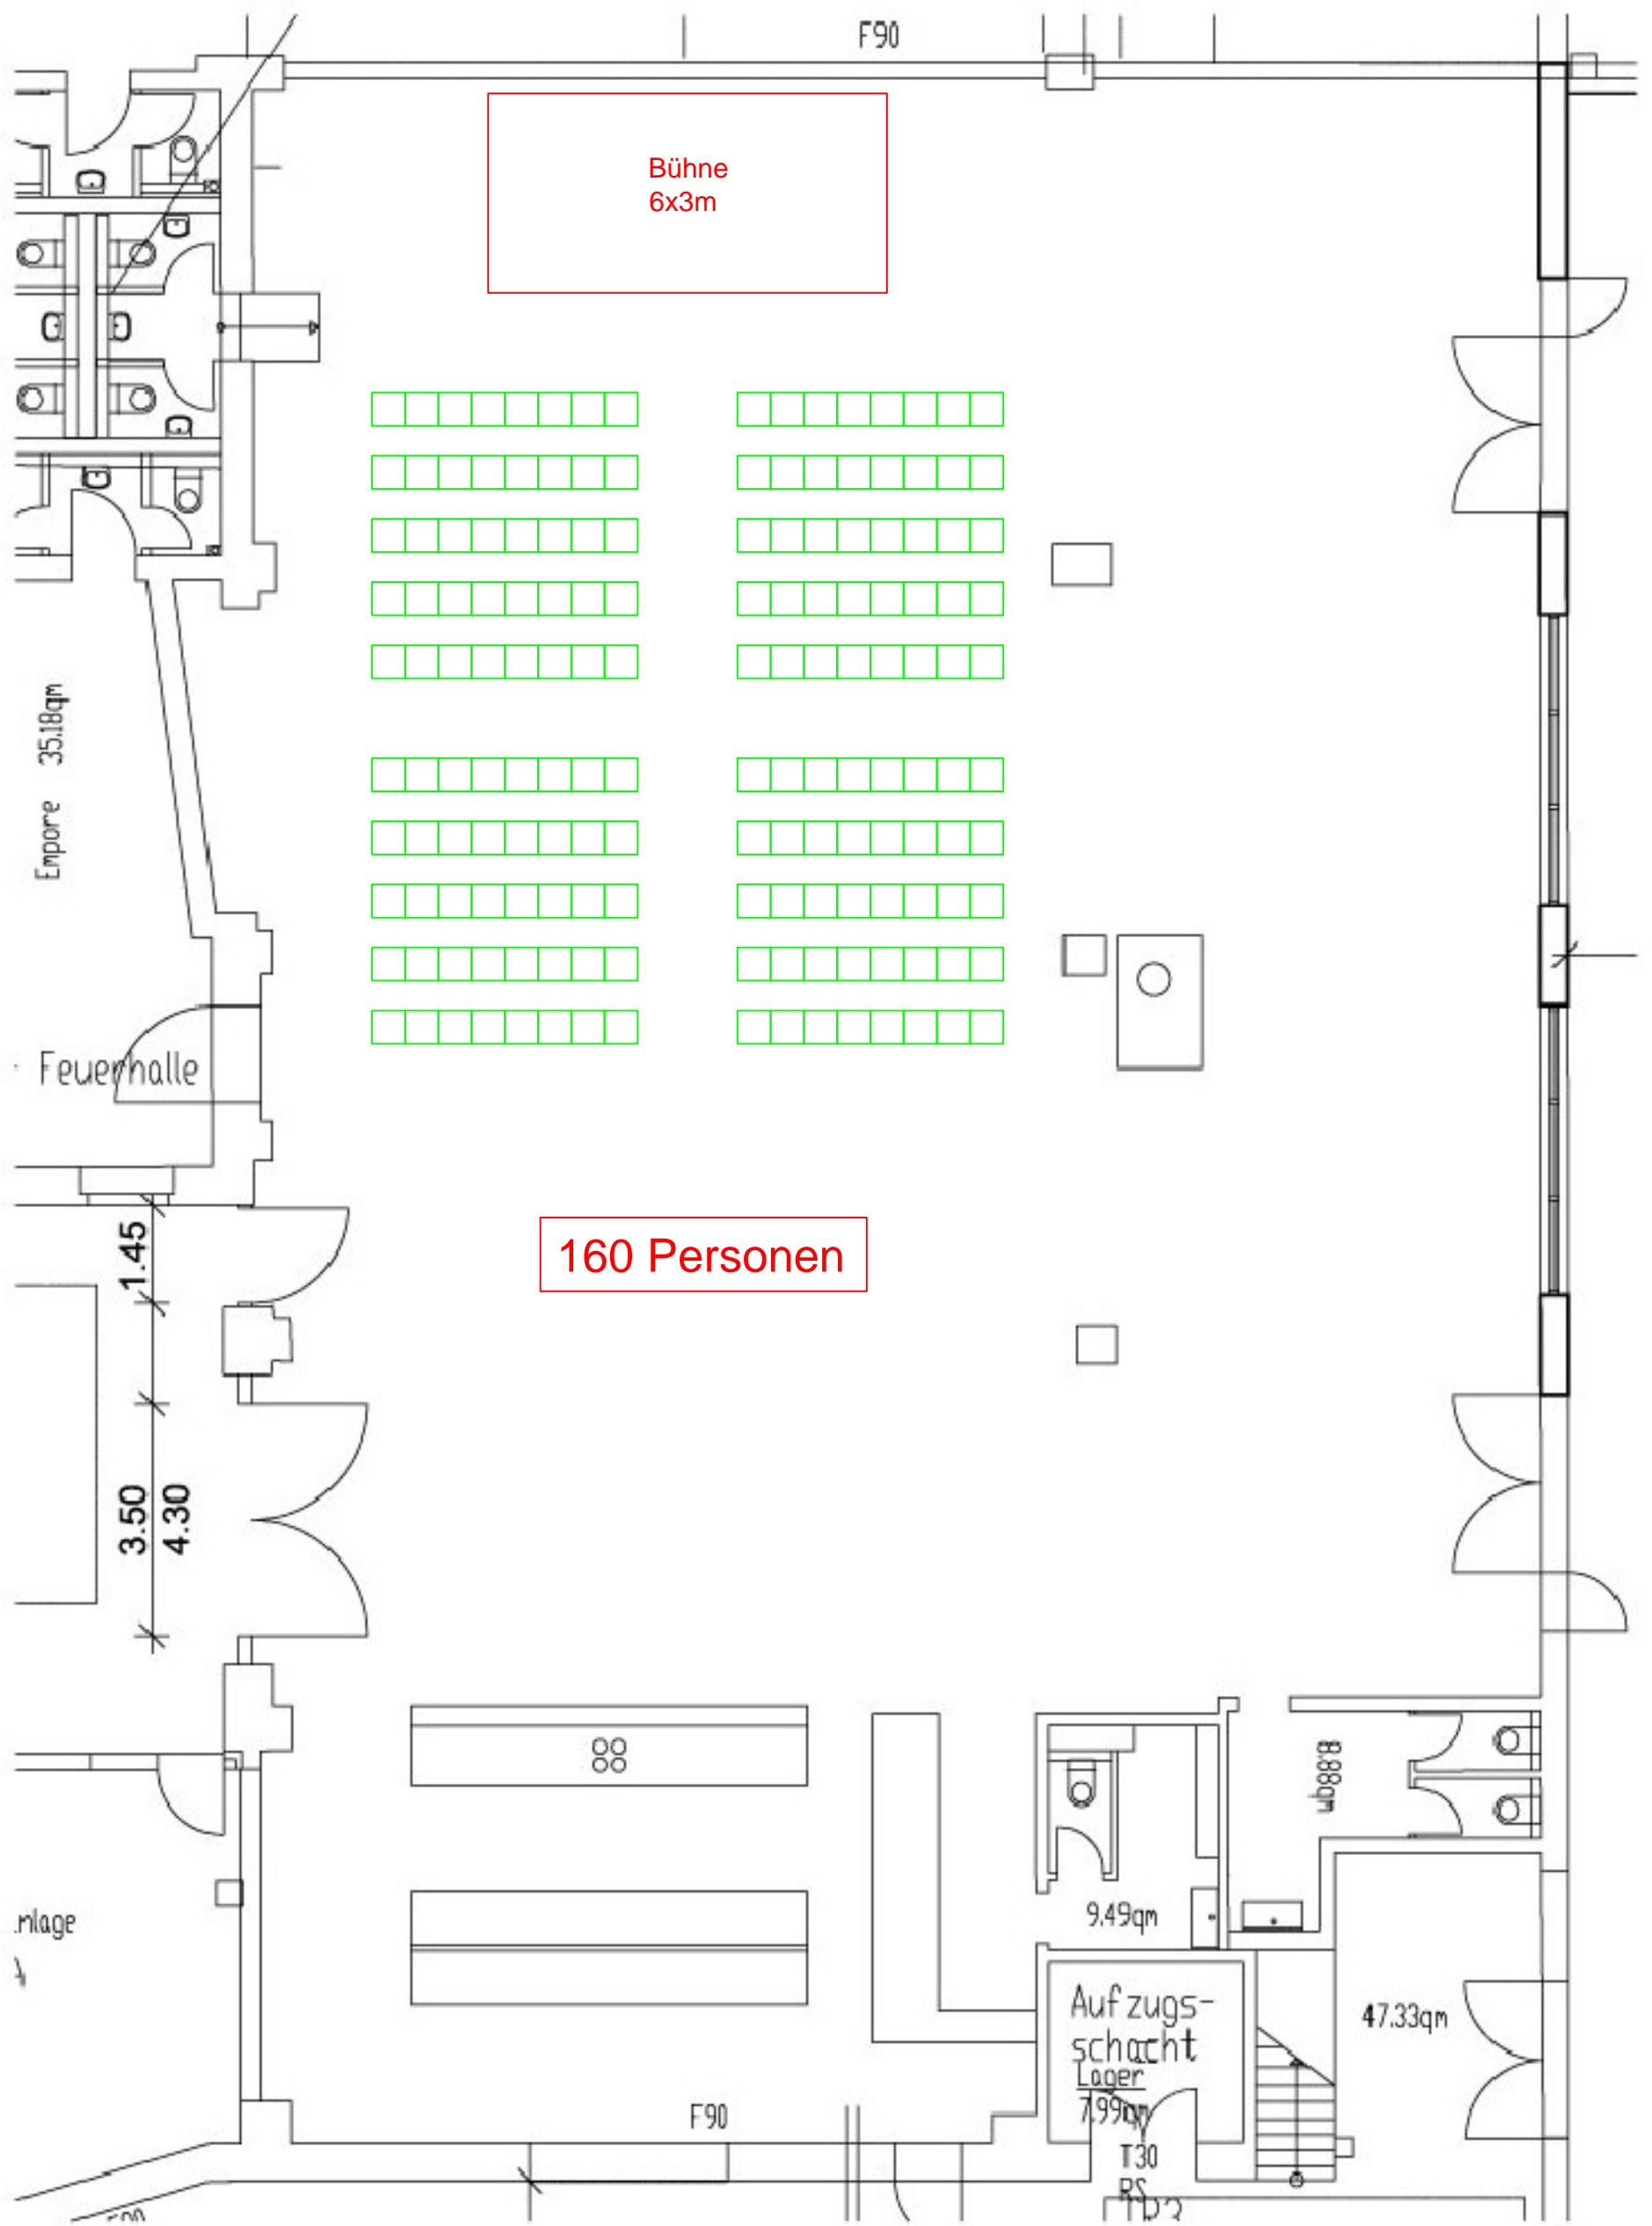

Veybach Liegenschaften GmbH Josef-Ruhr-Straße 30 53879 Euskirchen Telefon: 02251.779775 Telefax: 02251.779776 www.veybach.com info@veybach.com	Plantitel	Grundriss
	Gebäude/Einheit	Feuerhalle
	Gezeichnet	fb
	Datum	Februar 2007
	Maßstab	1:100
VORABZUG		

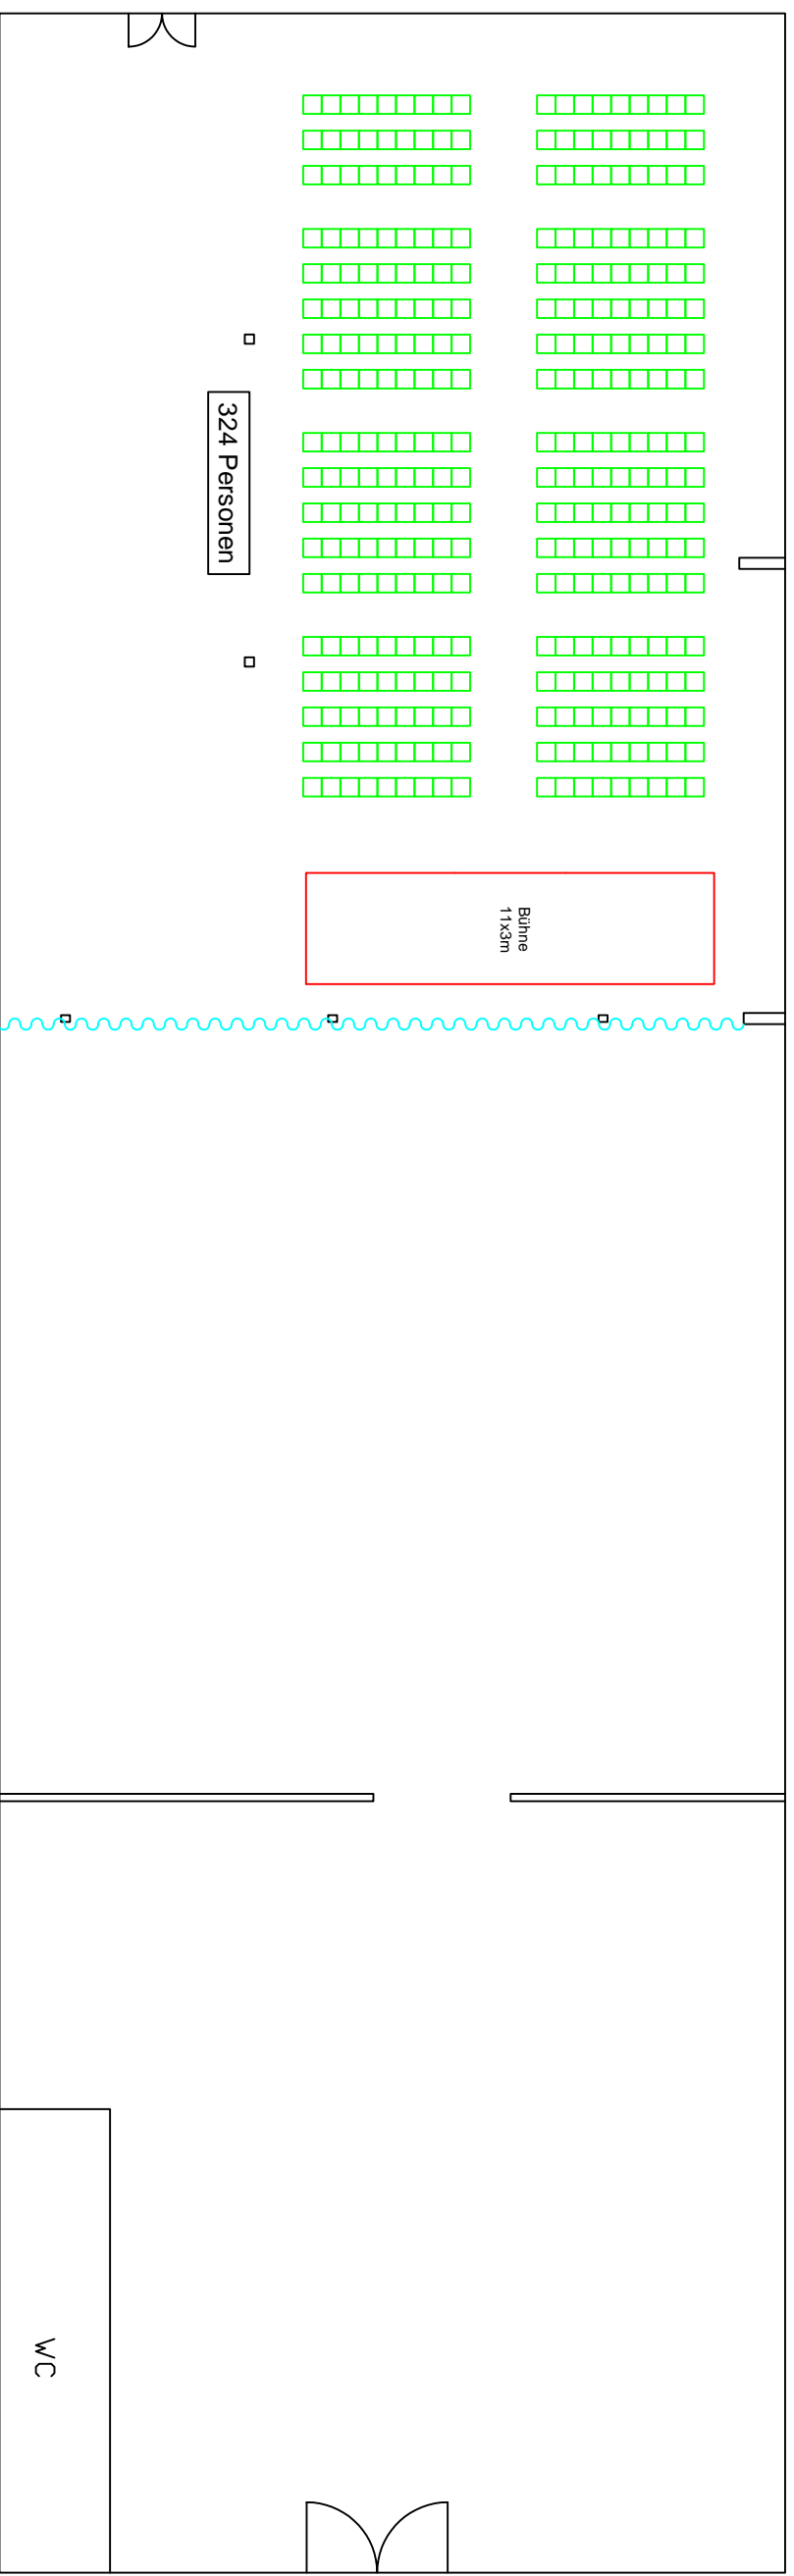

Halle Euskirchen
M 1:200

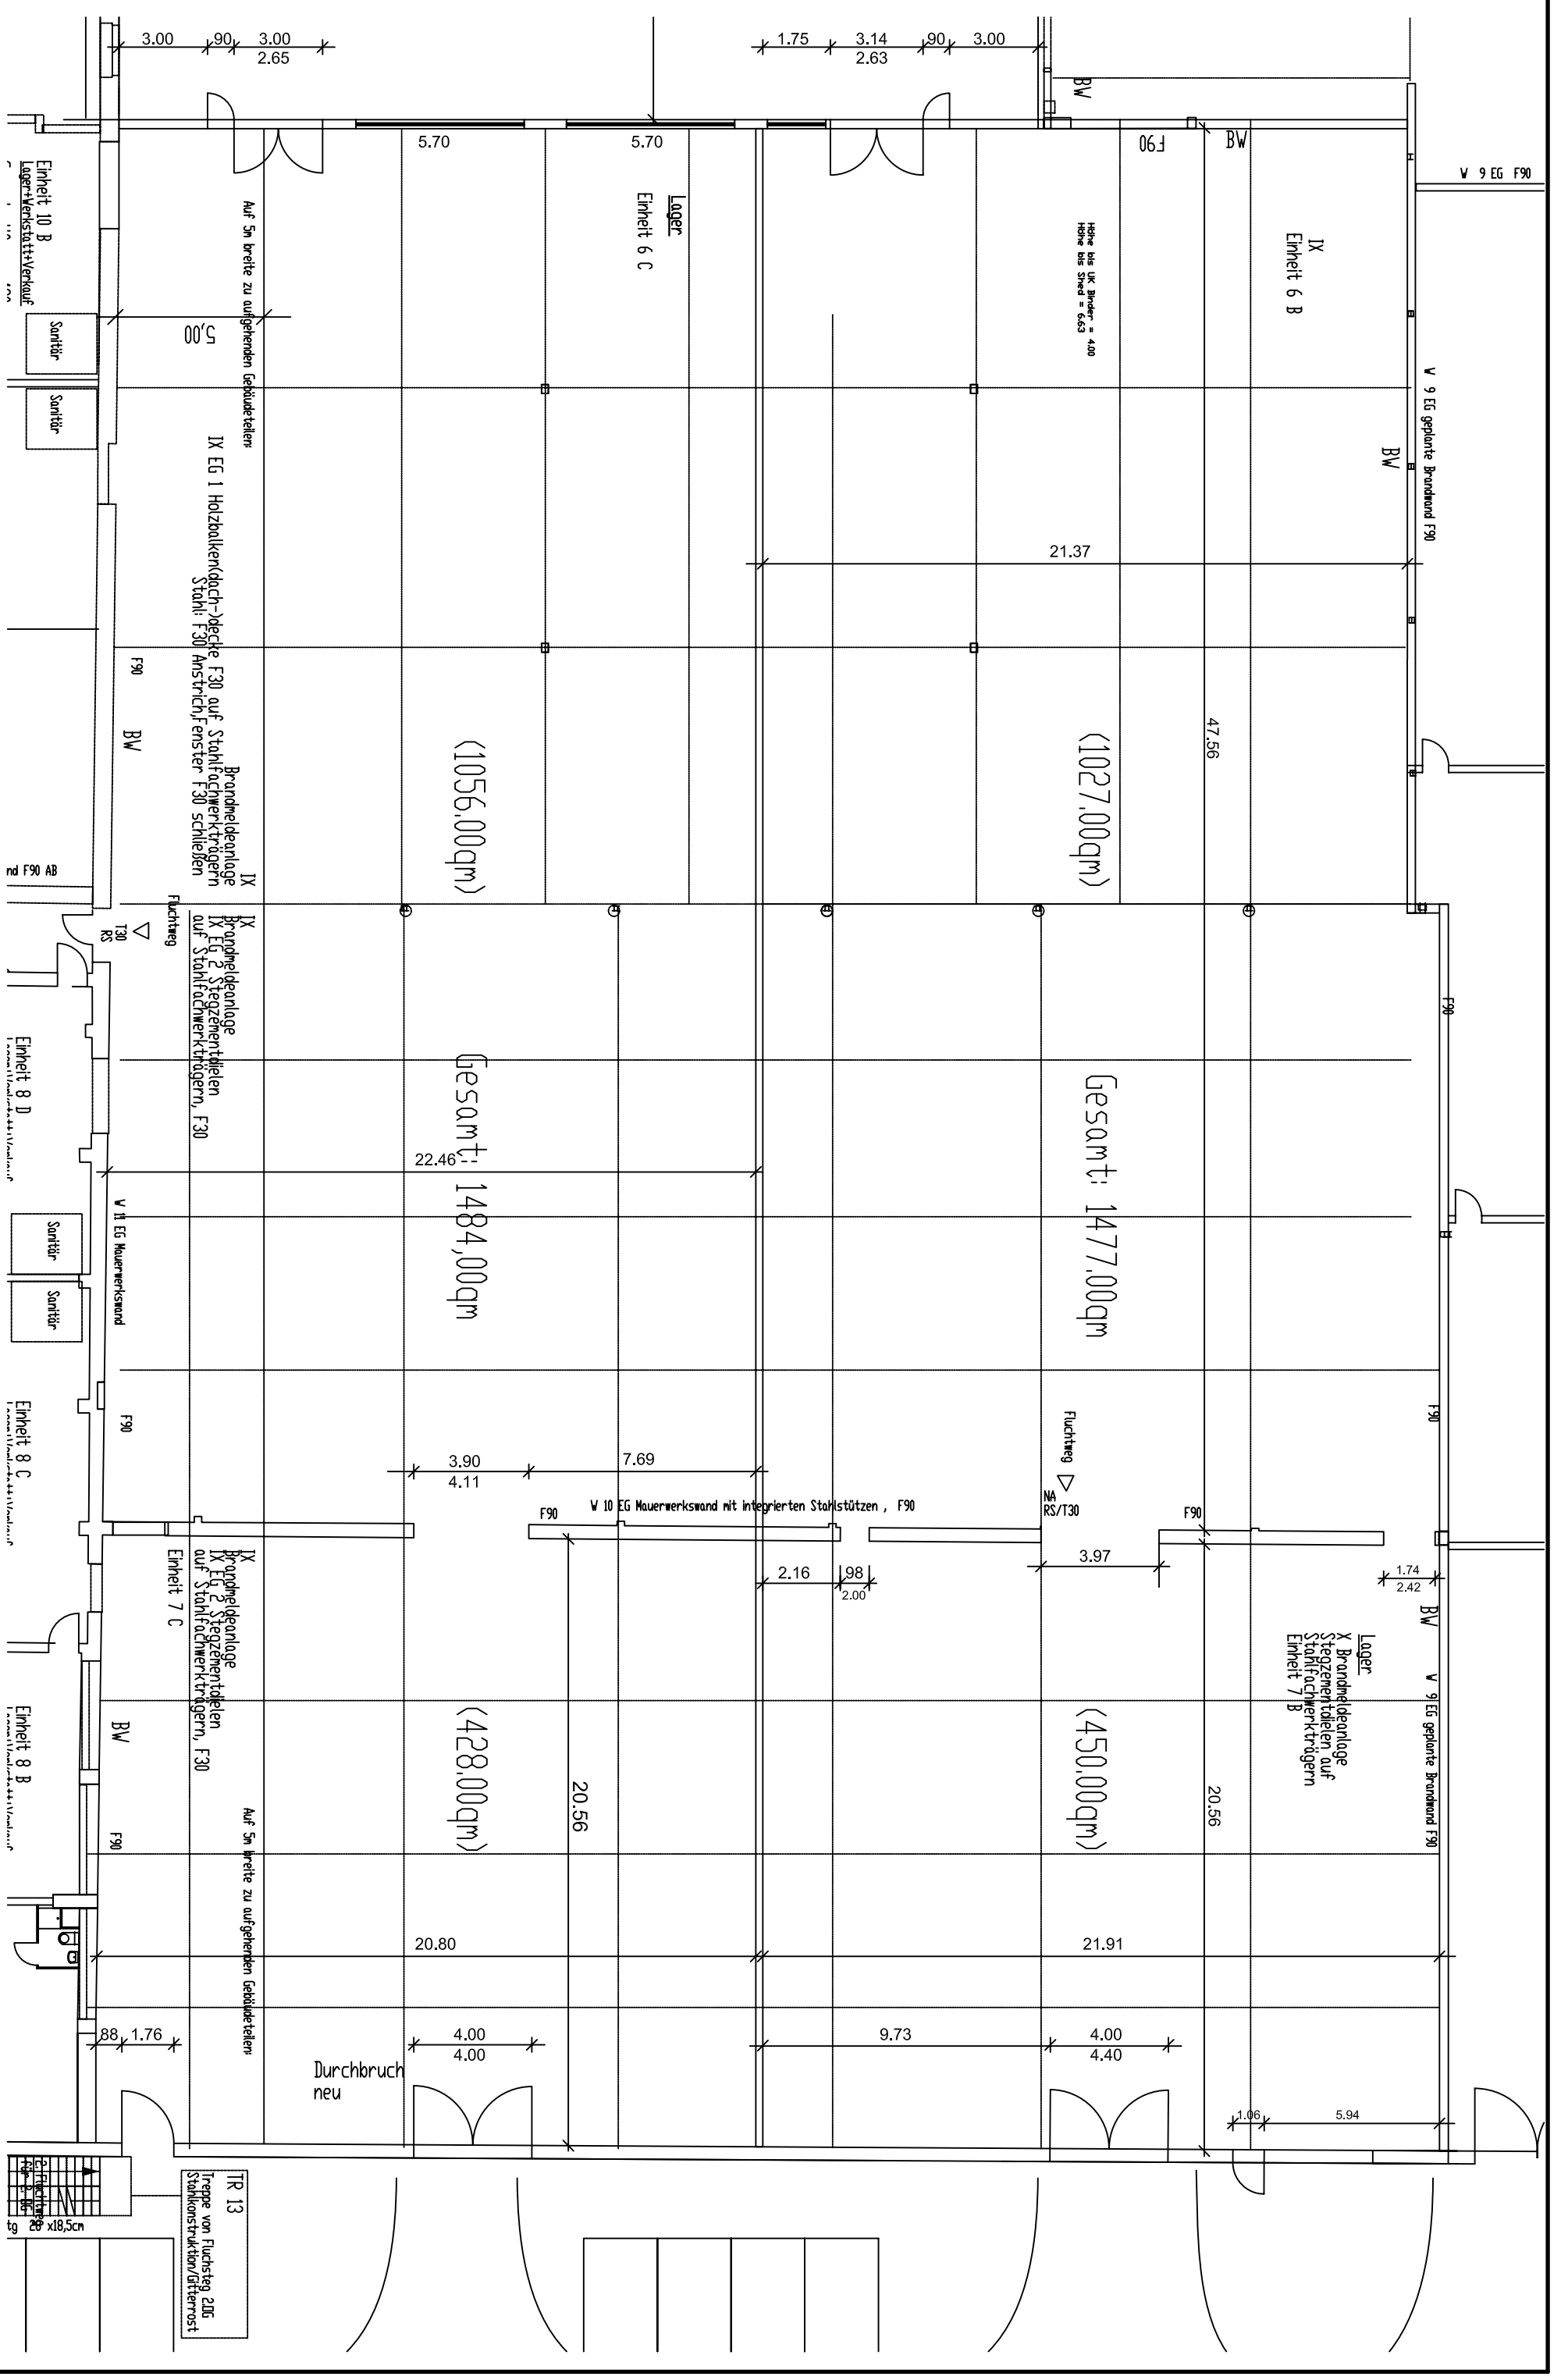

V 9 EG F90

IX
Einheit 6 B

Höhe bis IX-Bühne = 4,00
Höhe bis Stiehl = 6,63

Lager
Einheit 6 C

IX EG 1 Holzbalkendach->Decke F30 auf Stahlträgern
Stahl-F30 Anstrich, Fenster F30 schließen

IX Brandmeldeanlage
IX EG 2 Stiegeleitern
auf Stahlträgern, F30

IX Brandmeldeanlage
IX EG 2 Stiegeleitern
auf Stahlträgern, F30

Lager
X Brandmeldeanlage
Stiegeleitern auf
Stahlträgern
Einheit 7 B

Durchbruch
neu

TR 13
Treppe von Fluchtweg 2105
Stahlkonstruktion/Gitterrost

Einheit 10 B
Lager+Verkauf

Einheit 8 D

Einheit 8 C

Einheit 8 B

(1056,00qm)

(1027,00qm)

Gesamt: 1484,00qm

Gesamt: 1477,00qm

(428,00qm)

(450,00qm)

3.00 90 3.00
2.65

1.75 3.14 90 3.00
2.63

3.90 7.69
4.11

2.16 1.98
2.00

1.74 2.42

88 1.76

4.00 4.00

9.73 4.00 4.40

1.06 5.94

F90 BW

F90 RS

V II EG Mauerwerkswand

F90

BW

F90

BW

BW

BW

F90

F90

BW

V 9 EG geputzte Brandwand F90

Fluchtweg
NA RS/T30

F90

F90

W 10 EG Mauerwerkswand mit integrierten Stahlstützen, F90

Einheit 10 B
Lager+Verkauf

Sanitär

Sanitär

nd F90 AB

Einheit 8 D

Sanitär

Sanitär

Einheit 8 C

Einheit 8 B

Einheit 10 B
Lager+Verkauf

Sanitär

Sanitär